


BERGAMA BELEDİYE BAŞKANLIĞI

İlçemiz, Sarıcalar Mahallesi 109 ada 169 parselde (eski 2099 parsel) Yenilenebilir Enerji Kaynaklarına Dayalı Üretim Tesis Alanı (Güneş Enerjisi Santrali) yapılmak amacıyla hazırlanan Bakanlığın UİP-35253407 plan işlem numaralı 1/1000 ölçekli Uygulama İmar Önerisi, Bergama Belediye Meclisinin 06.08.2020 tarih ve 20/65 sayılı kararı ile uygun görülmüş olup 15.01.2021 tarih 97509404.301.05.92 sayılı Meclis Kararı ile de İzmir Büyükşehir Belediyesi tarafından onaylanmıştır.

Onaylı Plan Paftaları ve Plan Açıklama Raporları 06.07.2021 tarihinde (06.07.2021-04.08.2021) 1 ay (30 gün) süreyle Bergama Belediyesi, İslamsaray Mahallesi, Kestel Caddesi No:12 Bergama/İzmir adresinde, Belediyemiz Hizmet Binası zemin kat ilan panosunda, muhtarlık binasında, mahallinde ve internet sayfasında (<http://bergama.bel.tr/duyurular/ilanlar>) eş zamanlı olarak ilan edilmektedir.

Kamuoyuna duyurulur.

10.2 1/1.000 ÖLÇEKLİ UYGULAMA İMAR PLANI TEKLİFİ

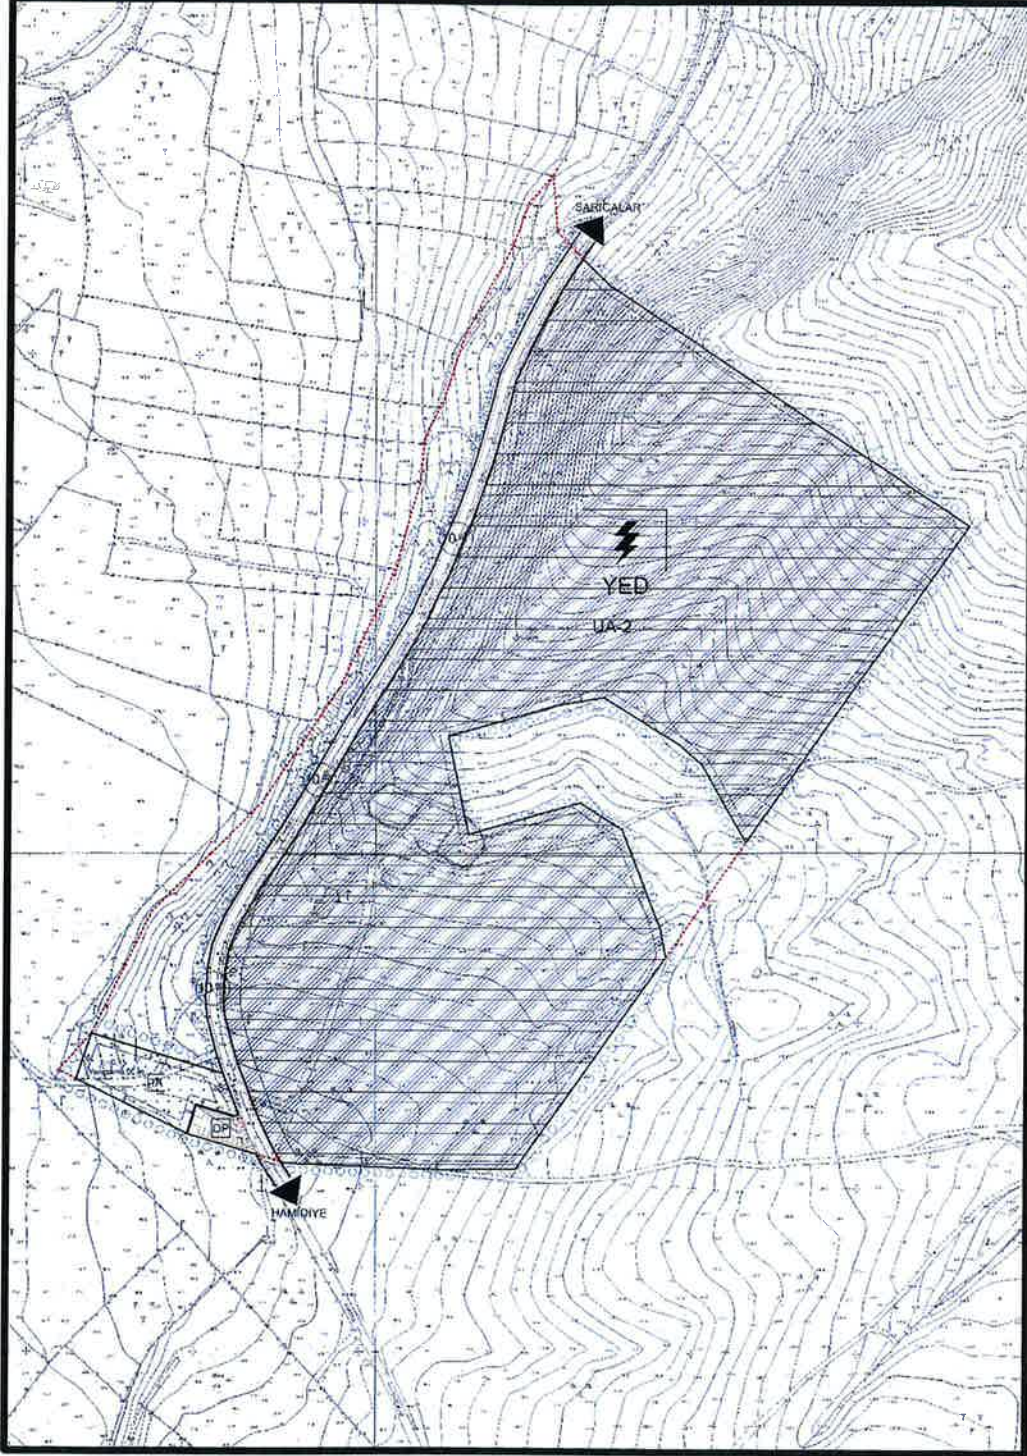

Öneri 1/1.000 Ölçekli Uygulama İmar Planı teklifi ile İzmir ili Bergama ilçesi Saricalar Mahallesi 109 Ada 167 Parsel'in (Eski 2099 Parsel) yaklaşık 111.395 m²'si Yenilenebilir Enerji Kaynaklarına Dayalı Üretim Tesisi Alanı (GES) olarak, yaklaşık 2.970 m²'si Teknik Altyapı Alanı olarak planlanmıştır. Ayrıca başta sadece kadastral yol olarak var olan Saricalar – Hamidiye arası yol parcel sınırları içerisinde, batı cephesi sabit alınarak 10m genişliğinde planlanmış ve ileriye dönük düşünülerek alana 18 araçlık Genel Otopark ta planlanmıştır. 06/08/2020 Tarihli ve 20/65 Sayılı Bergama Belediyesi Meclis kararı ile uygun görülerek İzmir Büyükşehir Belediye Meclis'i'ne iletilmiştir.

T.C.
İZMİR BÜYÜKŞEHİR BELEDİYESİ

Karar No : 97509404,301.05.92
Karar Tarihi : 15.01/2021

MECLİS KARARI

Meclisimizin 18/12/2020 tarihli toplantısında İmar ve Bayındırlık – Çevre ve Sağlık Komisyonlarına havale edilen Başkanlık Önergesine ilişkin, İmar ve Bayındırlık Komisyonunun 06/01/2021, Çevre ve Sağlık Komisyonunun 07/01/2021 tarihli Komisyon Raporunda:

Belediye Meclisimizin 18/12/2020 tarihli toplantısında İmar ve Bayındırlık – Çevre ve Sağlık Komisyonlarımıza havale edilen, İmar ve Şehircilik Dairesi Başkanlığı Uygulama İmar Planlama Şube Müdürlüğünün 18/12/2020 tarihli ve E.277849 sayılı Başkanlık Önergesi, İmar ve Bayındırlık Komisyonumuzun 06/01/2021 tarihli toplantısında, Çevre ve Sağlık Komisyonumuzun 07/01/2021 tarihli toplantısında incelenmiştir. Bergama Belediye Başkanlığının 16/10/2020 tarihli ve E.86295008-115.99-9705 sayılı yazısı ile değerlendirilmek üzere Belediyemize iletilen; Bergama ilçesi, Sarıcalar Mahallesi, 109 ada, 169 parselde (eski 2099 Parsel) "Yenilenebilir Enerji Kaynaklarına Dayalı Üretim Tesis Alanı (Güneş Enerjisi Santrali)" yapılmak amacıyla Bergama Belediye Başkanlığınca hazırlanan 1/5000 ölçekli Nazım İmar Planı önerisi ile Bergama Belediye Meclisinin 06/08/2020 tarihli ve 20/65 sayılı Kararı ile uygun bulunarak, Bergama Belediye Başkanlığının 16/10/2020 tarihli ve E.86295008-115.99-9700 sayılı yazısı ile değerlendirilmek üzere Belediyemize iletilen; 1/1000 ölçekli Uygulama İmar Planı Değişikliği önerisi, Komisyonlarımızca oybirliği ile uygun bulunmuştur. Sayın Meclisimizin onaylarına sunulur. Denilmektedir.

Yukarıda metni yazılı Müşterek Rapor, Başkanlıkça okutturularak görüşülmüş olup; söz konusu raporun, İmar ve Bayındırlık – Çevre ve Sağlık Komisyonlarından geldiği şekilde kabulüne, 5216 sayılı Büyükşehir Belediyesi Kanununun 7/b maddesi gereği, Meclisimizce oybirliği ile karar verildi.

Mustafa ÖZUSLU
Meclis J. Başkan Vekili
Meclis Başkanı

Izel ZENOİNOBUZ DERINSU
Divan Kâtibi

Sultan İPEKLI
Divan Kâtibi

Onur YİĞİT
Divan Kâtibi
(Bulunmadı)

Yusuf DEMİRCİOĞLU
Divan Kâtibi
(Bulunmadı)