İZMİR İLİ
BERGAMA İLÇESİ

T.C.
BERGAMA BELEDİYESİ
İMAR İŞLERİ DAİRE BAŞKANLIĞI

İZMİR BERGAMA SELÇUK MAHALLESİ
410 ADA 71 PARSEL

2. DÖNEM RESTİTÜSYON

İŞİN YERİ						
İLİ	İLÇESİ	MAHALLE	PAFTA	ADA	PARSEL	İMAR D. TARİHİ
İZMİR	BERGAMA	SELÇUK MAHALLESİ	--------	410	71	

YÜKLENİCİ FİRMA

ARS RESTORASYON
İNŞAAT VE TİCARET LTD. ŞTİ.
Altunizade Mah. Tophanelioğlu Cad 2/4 Üsküdar /İstanbul
Üsküdar V.D : 080 065 6348 Tel :0216 688 91 00-01
arsrestorasyon@gmail.com

PROJE EKİBİ		OD.SİC.NO	İMZA
MİMAR	EMİN ŞAHİN	43928	
İÇ MİMAR-REST	FİGEN ERDEM		
RESTORATÖR	İBRAHİM GÜNENÇ		
RESTORATÖR	ENGİN ÇINAR		

İZMİR 2 NUMARALI KVKBK MÜDÜRLÜĞÜ
3/4/2022 1980774
DOSYA NO: 35.02/1270

İDARE ONAYI

BELEDİYE ONAYI

İZMİR II NO'LU KTVKK'nca
Görüşülmek Üzere Onaylanmıştır.
Yüksel ALTUĞ
Restorasyon Uzmanı
Yüksek Mimar

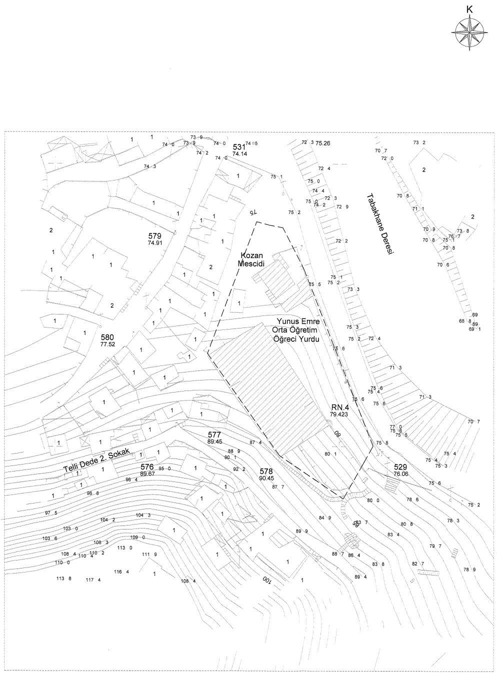
K
Telli Dede 2. Sokak
Tabakhane Deresi
Kozan Mescidi
Yunus Emre Orta Öğretim Öğreci Yurdu
RN.4 79.423
531 74.14
579 74.91
580 77.52
576 89.67
577 89.45
578 90.45
529 76.06

VAZİYET PLANI ÖLÇEK:1/500

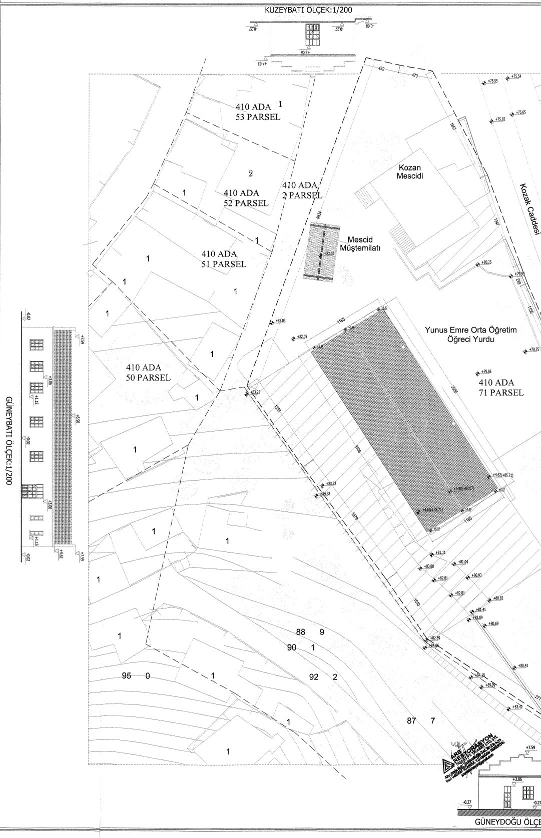
KUZEYBATI ÖLÇEK:1/200
GÜNEYBATI ÖLÇEK:1/200
GÜNEYDOĞU ÖLÇE
410 ADA 53 PARSEL
410 ADA 52 PARSEL
410 ADA 2 PARSEL
410 ADA 51 PARSEL
410 ADA 50 PARSEL
410 ADA 71 PARSEL
Kozan Mescidi
Mescid Müştemilatı
Yunus Emre Orta Öğretim Öğreci Yurdu
Kozak Caddesi

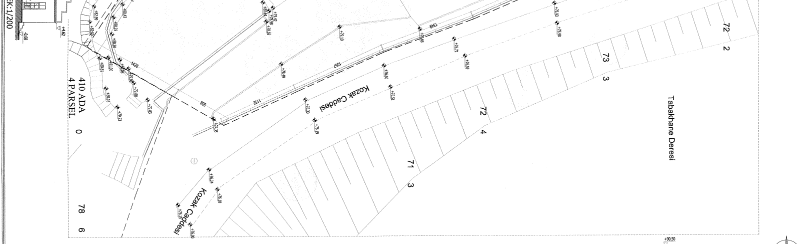
410 ADA
4 PARSEL
Kozak Caddesi
Tabakhane Deresi
K

VAZİYET PLANI ÖLÇEK:1/200

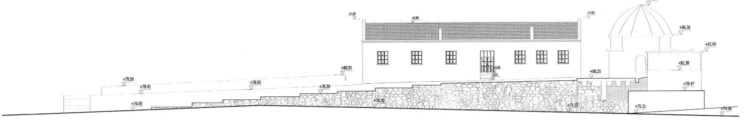
+90.50
+86.36
+83.99
+81.38
+78.47
+80.91
+80.25
+79.50
+78.41
+78.93
+78.30
+76.05
+76.30
+75.55
+75.31
+74.38

KOZAK CADDESİ SİLÜETİ ÖLÇEK:1/200

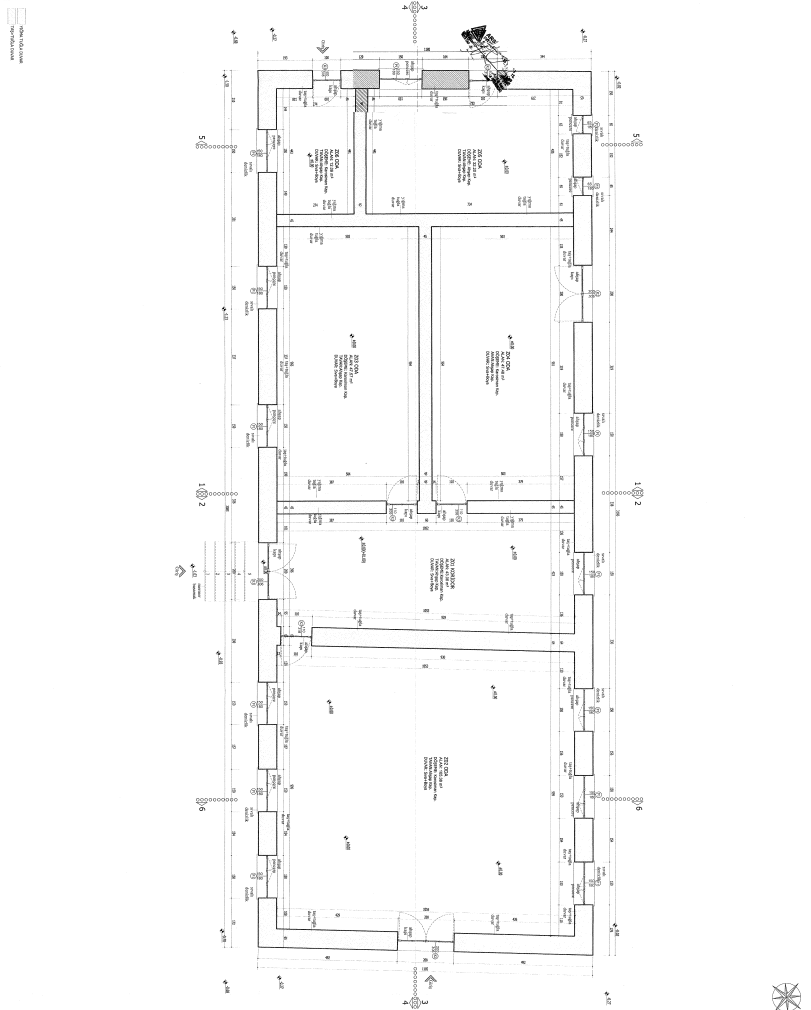
YIĞMA TUĞLA DUVAR
TAŞ+TUĞLA DUVAR
Z06 ODA
ALAN: 12.09 m²
DÖŞEME: Karosiman Kap.
TAVAN:Ahşap Kap.
DUVAR: Sıva+Boya
Z05 ODA
ALAN: 32.20 m²
DÖŞEME: Ahşap Kap.
TAVAN:Ahşap Kap.
DUVAR: Sıva+Boya
Z03 ODA
ALAN: 47.57 m²
DÖŞEME: Karosiman Kap.
TAVAN:Ahşap Kap.
DUVAR: Sıva+Boya
Z04 ODA
ALAN: 47.48 m²
DÖŞEME: Karosiman Kap.
TAVAN:Ahşap Kap.
DUVAR: Sıva+Boya
Z01 KORİDOR
ALAN: 43.06 m²
DÖŞEME:Karosiman Kap.
TAVAN:Ahşap Kap.
DUVAR: Sıva+Boya
Z02 ODA
ALAN: 105.38 m²
DÖŞEME: Karosiman Kap.
TAVAN:Ahşap Kap.
DUVAR: Sıva+Boya
ahşap kapı
ahşap pencere
sıvalı denizlik
taş+tuğla duvar
yığma tuğla duvar
mermer basamak
Giriş
±0.00
±0.00(+81.09)

ZEMİN KAT PLANI ÖLÇEK:1

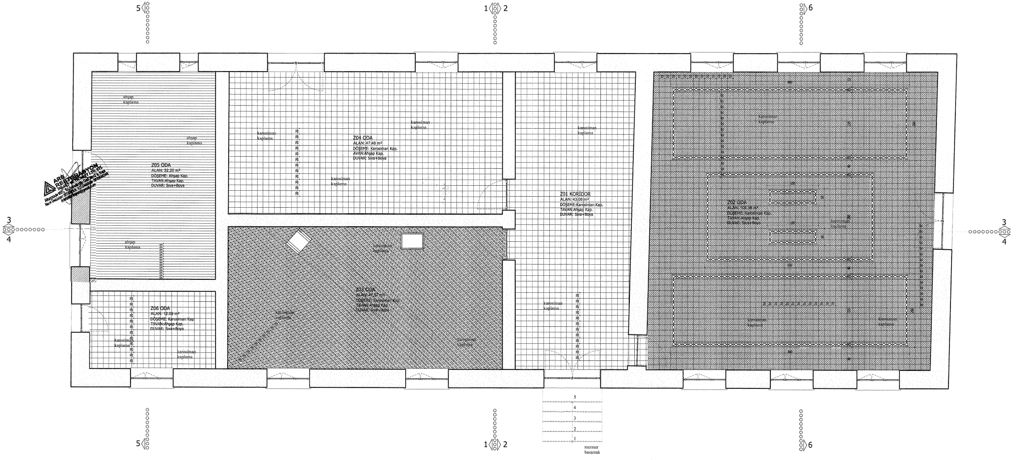
5
1 2
6
3
4
Z05 ODA
ALAN: 32.20 m²
DÖŞEME: Ahşap Kap.
TAVAN:Ahşap Kap.
DUVAR: Sıva+Boya
ahşap kaplama
Z06 ODA
ALAN: 12.09 m²
DÖŞEME: Karosiman Kap.
TAVAN:Ahşap Kap.
DUVAR: Sıva+Boya
karosiman kaplama
Z04 ODA
ALAN: 47.48 m²
DÖŞEME: Karosiman Kap.
AVAN:Ahşap Kap.
DUVAR: Sıva+Boya
Z03 ODA
DÖŞEME: Karosiman Kap.
Z01 KORİDOR
ALAN: 43.06 m²
DÖŞEME:Karosiman Kap.
TAVAN:Ahşap Kap.
DUVAR: Sıva+Boya
Z02 ODA
karosiman kaplama
20
mermer basamak
1
2
3
4
5
ARS RESTORASYON

ZEMİN KAT DÖŞEME PLANI ÖLÇEK:1/50

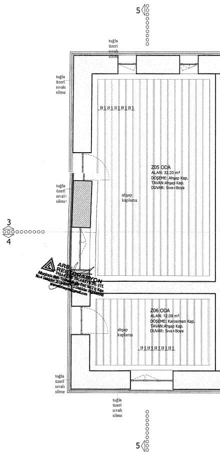
5
3
4
tuğla üzeri sıvalı silme
Z05 ODA
ALAN: 32.20 m²
DÖŞEME: Ahşap Kap.
TAVAN:Ahşap Kap.
DUVAR: Sıva+Boya
ahşap kaplama
Z06 ODA
ALAN: 12.09 m²
DÖŞEME: Karosiman Kap.
TAVAN:Ahşap Kap.
DUVAR: Sıva+Boya
19 5 19 5 19 5 19 5 19 5
ARS RESTORASYON

1/50

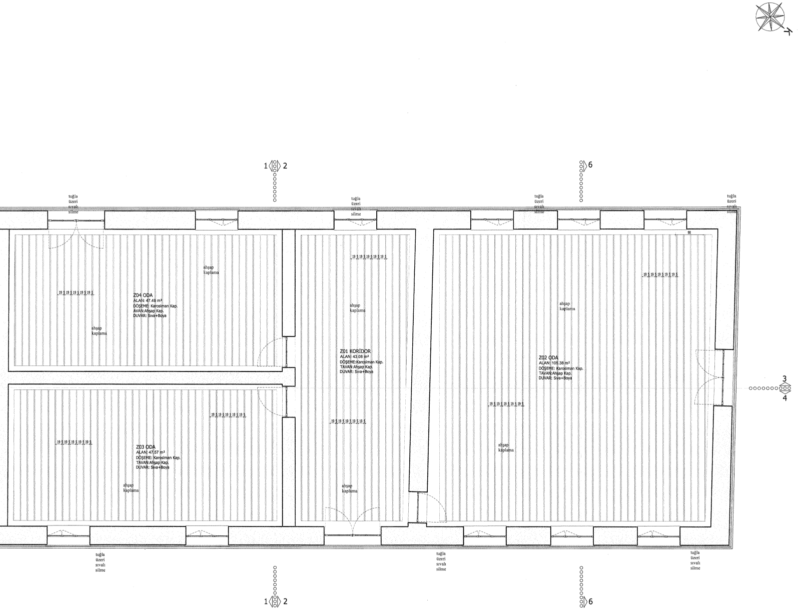
1 2
6
tuğla üzeri sıvalı silme
tuğla üzeri sıvalı silme
tuğla üzeri sıvalı silme
tuğla üzeri sıvalı silme
ahşap kaplama
19 5 19 5 19 5 19 5 19 5
Z04 ODA
ALAN: 47.48 m²
DÖŞEME: Karosiman Kap.
AVAN:Ahşap Kap.
DUVAR: Sıva+Boya
ahşap kaplama
19 5 19 5 19 5 19 5 19 5
ahşap kaplama
Z01 KORİDOR
ALAN: 43.06 m²
DÖŞEME:Karosiman Kap.
TAVAN:Ahşap Kap.
DUVAR: Sıva+Boya
19 5 19 5 19 5 19 5 19 5
ahşap kaplama
19 5 19 5 19 5 19 5 19 5
98
Z02 ODA
ALAN: 105.38 m²
DÖŞEME: Karosiman Kap.
TAVAN:Ahşap Kap.
DUVAR: Sıva+Boya
19 5 19 5 19 5 19 5 19 5
ahşap kaplama
19 5 19 5 19 5 19 5 19 5
19 5 19 5 19 5 19 5 19 5
Z03 ODA
ALAN: 47.57 m²
DÖŞEME: Karosiman Kap.
TAVAN:Ahşap Kap.
DUVAR: Sıva+Boya
ahşap kaplama
ahşap kaplama
3
4
tuğla üzeri sıvalı silme
tuğla üzeri sıvalı silme
tuğla üzeri sıvalı silme
1 2
6

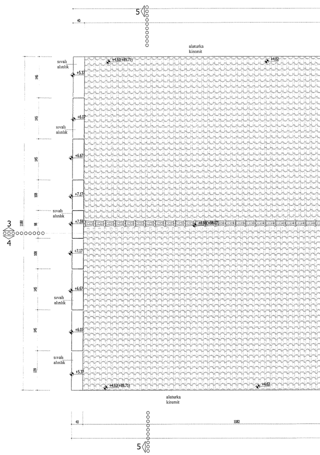
5
40
alaturka kiremit
sıvalı alınlık
+4.62(+85.71)
+4.62
146
+5.37
145
+6.07
sıvalı alınlık
145
+6.67
108
+7.17
sıvalı alınlık
3
4
1180
98
+7.59
+6.88(+88.07)
108
+7.17
145
+6.67
sıvalı alınlık
145
+6.07
sıvalı alınlık
139
+5.37
+4.62(+85.71)
+4.62
alaturka kiremit
40
1082
5

ZEMİN KAT TAVAN PLANI ÖLÇEK:1/50

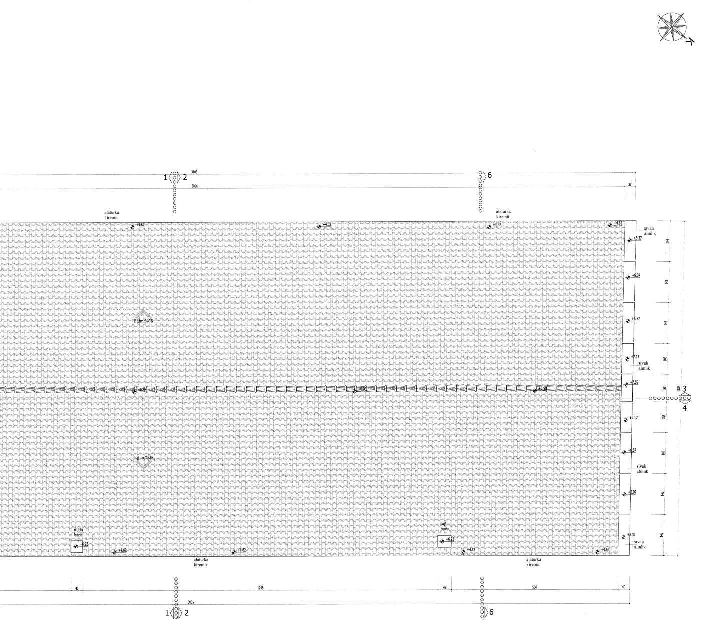
alaturka kiremit
sıvalı alınlık
Eğim %38
tuğla baca
+4.62
+5.37
+6.07
+5.67
+7.17
+7.59
+6.98
+6.32
3103
3026
3085
1248
586
1 2
6
3
4

ÇATI PLANI ÖLÇEK:1/50

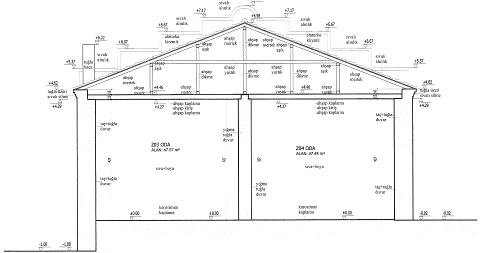
+7.59
sıvalı alınlık
+7.17
+6.98
+6.67
alaturka kiremit
+6.22
+6.07
+5.37
tuğla baca
ahşap aşık
ahşap mertek
ahşap dikme
ahşap yastık
+4.62
tuğla üzeri sıvalı silme
+4.29
+4.46
+4.27
-ahşap kaplama
-ahşap kiriş
-ahşap kaplama
taş+tuğla duvar
yığma tuğla duvar
Z03 ODA
ALAN: 47.57 m²
Z04 ODA
ALAN: 47.48 m²
sıva+boya
karosiman kaplama
±0.00
-0.02
-1.08
427

1-1 KESİTİ ÖLÇEK:1/50

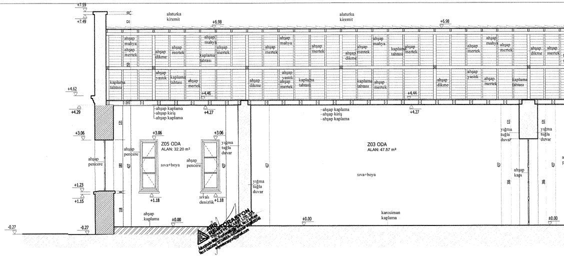
+7.59
+7.49
alaturka kiremit
+6.98
ahşap mahya
ahşap mertek
ahşap dikme
ahşap yastık
kaplama tahtası
+4.62
+4.46
+4.44
+4.29
+4.27
-ahşap kaplama
-ahşap kiriş
-ahşap kaplama
+3.06
Z05 ODA
ALAN: 32.20 m²
ahşap pencere
sıva+boya
sıvalı denizlik
+1.18
+1.23
+1.15
yığma tuğla duvar
Z03 ODA
ALAN: 47.57 m²
ahşap kapı
ahşap kaplama
karosiman kaplama
±0.00
-0.27

ARS RESTORASYON
LTD. ŞTİ.
gmail.com

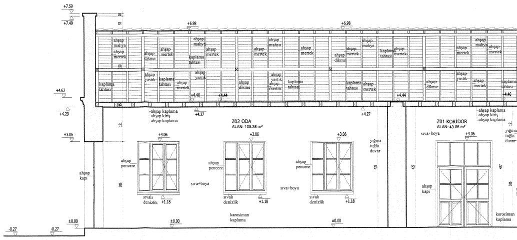
+7.59
+7.49
+6.98
ahşap mahya
ahşap mertek
ahşap dikme
ahşap yastık
kaplama tahtası
+4.62
+4.46
+4.44
+4.29
+4.27
-ahşap kaplama
-ahşap kiriş
-ahşap kaplama
+3.06
Z02 ODA
ALAN: 105.38 m²
Z01 KORİDOR
ALAN: 43.06 m²
ahşap pencere
ahşap kapı
sıva+boya
sıvalı denizlik
+1.18
yığma tuğla duvar
karosiman kaplama
±0.00
-0.27

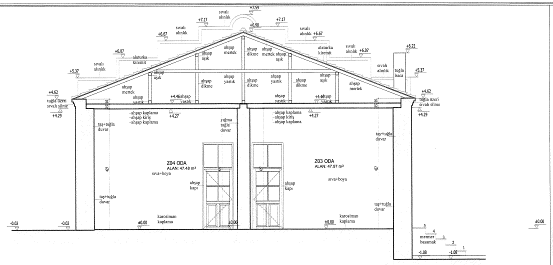
Z04 ODA
ALAN: 47.48 m²
Z03 ODA
ALAN: 47.57 m²
sıva+boya
ahşap kapı
taş+tuğla duvar
yığma tuğla duvar
karosiman kaplama
mermer basamak
alaturka kiremit
sıvalı alınlık
tuğla üzeri sıvalı silme
tuğla baca
ahşap mertek
ahşap aşık
ahşap dikme
ahşap yastık
ahşap kaplama
ahşap kiriş
±0.00
+4.27
+4.29
+4.46
+4.62
+5.37
+6.07
+6.22
+6.67
+6.98
+7.17
+7.59
-0.02
-1.08

2-2 KESİTİ ÖLÇEK:1/50

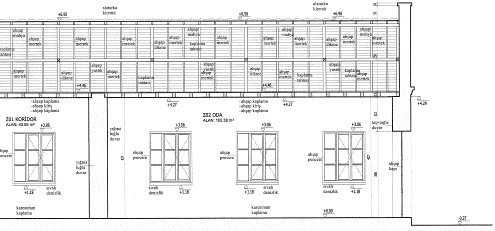
Z01 KORİDOR
ALAN: 43.06 m²
Z02 ODA
ALAN: 105.38 m²
ahşap pencere
ahşap kapı
sıvalı denizlik
yığma tuğla duvar
taş+tuğla duvar
karosiman kaplama
alaturka kiremit
ahşap mahya
ahşap mertek
ahşap dikme
ahşap yastık
kaplama tahtası
ahşap kaplama
ahşap kiriş
±0.00
+1.18
+3.06
+4.27
+4.29
+4.46
+6.98
-0.27

3-3 KESİTİ ÖLÇEK:1/50

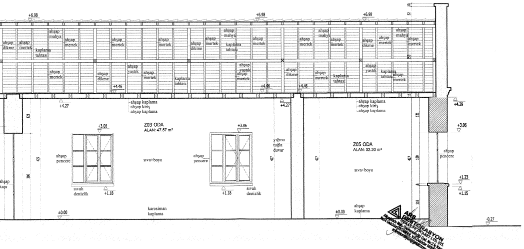
Z03 ODA
ALAN: 47.57 m²
Z05 ODA
ALAN: 32.20 m²
sıva+boya
ahşap pencere
ahşap kapı
sıvalı denizlik
yığma tuğla duvar
karosiman kaplama
ahşap mahya
ahşap mertek
ahşap dikme
ahşap yastık
kaplama tahtası
ahşap kaplama
ahşap kiriş
±0.00
+1.15
+1.18
+1.23
+3.06
+4.27
+4.29
+4.46
+6.98
-0.27

4-4 KESİTİ ÖLÇEK:1/50

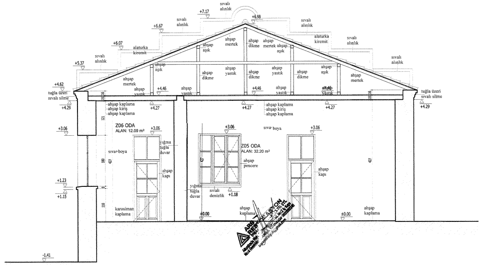
Z06 ODA
ALAN: 12.09 m²
Z05 ODA
ALAN: 32.20 m²
sıva+boya
ahşap kapı
ahşap pencere
yığma tuğla duvar
sıvalı denizlik
karosiman kaplama
alaturka kiremit
sıvalı alınlık
tuğla üzeri sıvalı silme
ahşap mertek
ahşap aşık
ahşap dikme
ahşap yastık
ahşap kaplama
ahşap kiriş
±0.00
+1.15
+1.18
+1.23
+3.06
+4.27
+4.29
+4.46
+4.62
+5.37
+6.07
+6.67
+6.98
+7.17
-1.41

5-5 KESİTİ ÖLÇEK:1/50

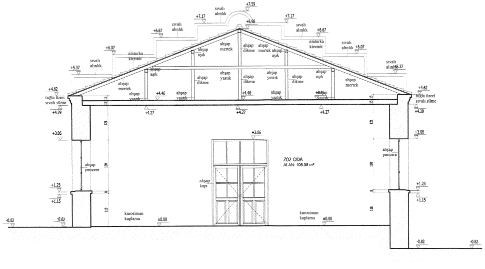
Z02 ODA
ALAN: 105.38 m²
ahşap kapı
ahşap pencere
karosiman kaplama
alaturka kiremit
sıvalı alınlık
tuğla üzeri sıvalı silme
ahşap mertek
ahşap aşık
ahşap dikme
ahşap yastık
±0.00
+1.15
+1.23
+3.06
+4.27
+4.29
+4.46
+4.62
+5.37
+6.07
+6.67
+6.98
+7.17
+7.59
-0.02
-0.82

6-6 KESİTİ ÖLÇEK:1/50

KESİTLER ÖLÇEK:1/50

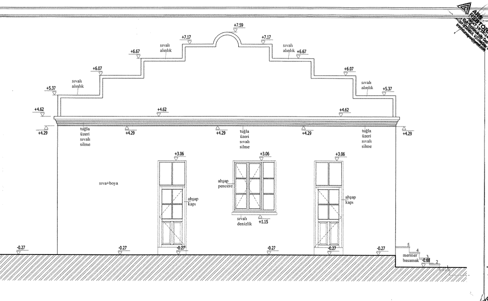
+7.59
+7.17
+6.67
+6.07
+5.37
+4.62
+4.29
sıvalı alınlık
tuğla üzeri sıvalı silme
sıva+boya
ahşap kapı
ahşap pencere
sıvalı denizlik
+3.06
+1.15
-0.27
mermer basamak
-0.68

GÜNEYDOĞU ÖLÇEK:1/50

ARS RESTORASYON
İNŞAAT VE TİCARET LTD. ŞTİ.

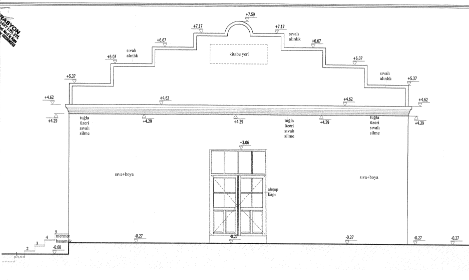
+7.59
+7.17
+6.67
+6.07
+5.37
+4.62
+4.29
kitabe yeri
sıvalı alınlık
tuğla üzeri sıvalı silme
sıva+boya
ahşap kapı
+3.06
-0.27
mermer basamak
-0.68

KUZEYBATI ÖLÇEK:1/50

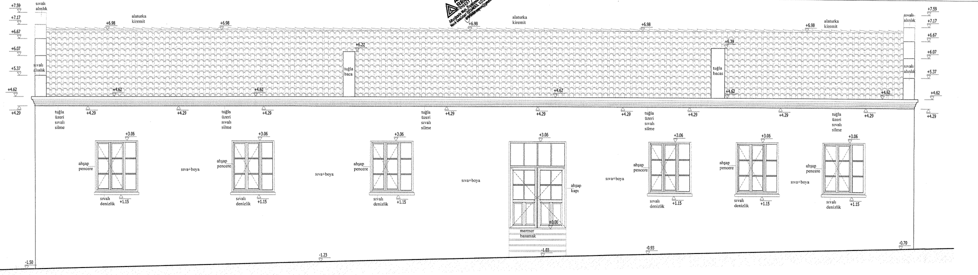
+7.59
+7.17
+6.67
+6.07
+5.37
+4.62
+4.29
+6.98
+6.22
+6.39
sıvalı alınlık
alaturka kiremit
tuğla baca
tuğla bacası
tuğla üzeri sıvalı silme
sıva+boya
ahşap pencere
ahşap kapı
sıvalı denizlik
+3.06
+1.15
±0.00
mermer basamak
-1.03
-1.50
-1.23
-0.93
-0.70

KUZEYDOĞU ÖLÇEK:1/50

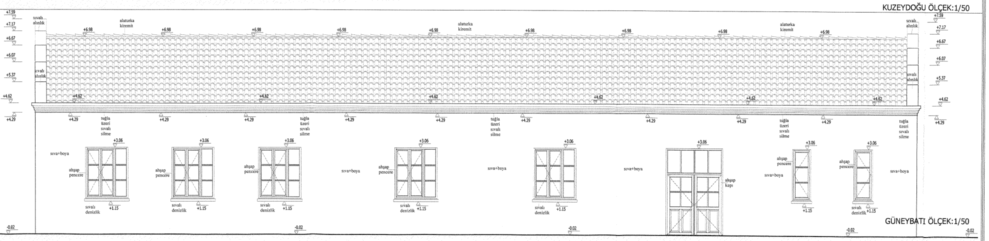
+7.59
+7.17
+6.67
+6.07
+5.37
+4.62
+4.29
+6.98
sıvalı alınlık
alaturka kiremit
tuğla üzeri sıvalı silme
sıva+boya
ahşap pencere
ahşap kapı
sıvalı denizlik
+3.06
+1.15
-0.02

GÜNEYBATI ÖLÇEK:1/50

CEPHELER ÖLÇEK:1/50

K1 NOLU KAPI DETAYI Ö:1/10

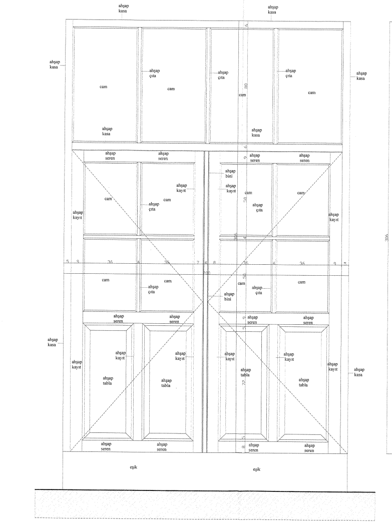
ahşap kasa
cam
ahşap çıta
ahşap seren
ahşap kayıt
ahşap bini
ahşap tabla
eşik
36
306

DIŞ GÖRÜNÜŞ ÖLÇEK:1/10

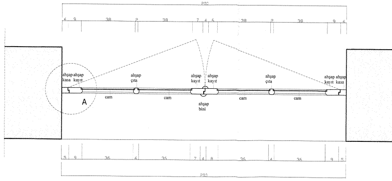
200
38
ahşap kasa
ahşap kayıt
ahşap çıta
ahşap bini
cam
A
36
35

PLAN ÖLÇEK:1,

K3 NOLU KAPI DETAYI Ö:1/10

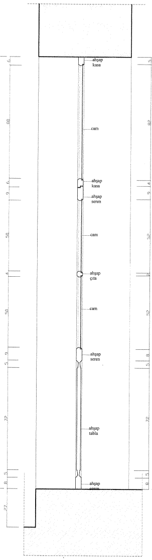
ahşap kasa
cam
ahşap seren
ahşap çıta
ahşap tabla
306

KESİT ÖLÇEK:1/10

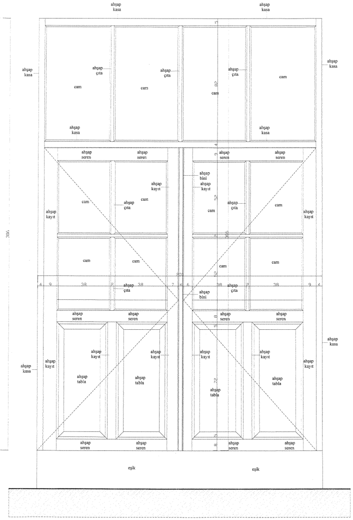
ahşap kasa
ahşap çıta
cam
ahşap seren
ahşap kayıt
ahşap bini
ahşap tabla
eşik
306

İÇ GÖRÜNÜŞ ÖLÇEK:1/10

/10

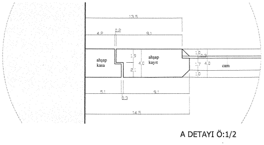
ahşap kasa
ahşap kayıt
cam
13.5
14.5

A DETAYI Ö:1/2

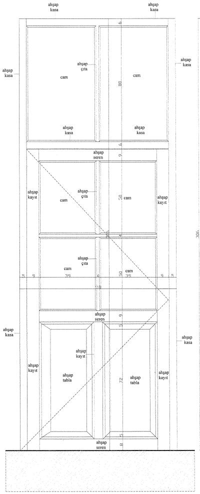
ahşap kasa
ahşap çıta
cam
ahşap seren
ahşap kayıt
ahşap tabla
306

DIŞ GÖRÜNÜŞ ÖLÇEK:1/10

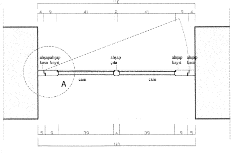
ahşap kasa
ahşap kayıt
ahşap çıta
cam
A
110

PLAN ÖLÇEK:1/10

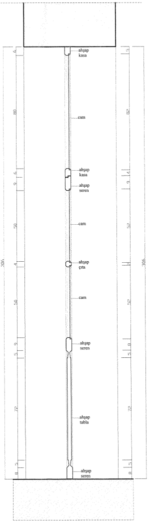
ahşap kasa
cam
ahşap seren
ahşap çıta
ahşap tabla
306

KESİT ÖLÇEK:1/10

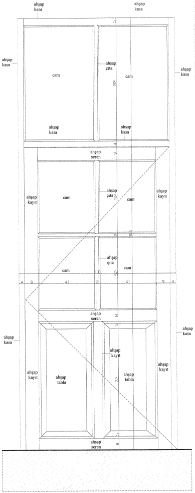
ahşap kasa
ahşap çıta
cam
ahşap seren
ahşap kayıt
ahşap tabla
306

İÇ GÖRÜNÜŞ ÖLÇEK:1/10

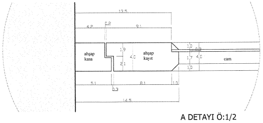
ahşap kasa
ahşap kayıt
cam
13.5
14.5

A DETAYI Ö:1/2

P1 NOLU PENCERE DETAYI Ö:1/10

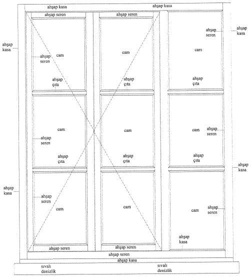
ahşap kasa
ahşap seren
ahşap çıta
cam
sıvalı denizlik

DIŞ GÖRÜNÜŞ ÖLÇEK:1/10

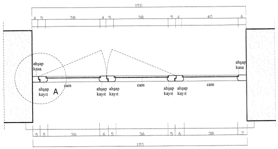
ahşap kasa
ahşap kayıt
cam
A
150

PLAN ÖLÇEK:1/10

SIVALI SİLME DETAYI ÖLÇEK:1/2

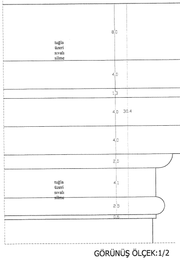
tuğla üzeri sıvalı silme
8.0
4.0
1.3
4.0
30.4
4.0
2.0
4.1
2.3
2.6

GÖRÜNÜŞ ÖLÇEK:1/2

P2 NOLU PENCERE DETAYI Ö:1/10

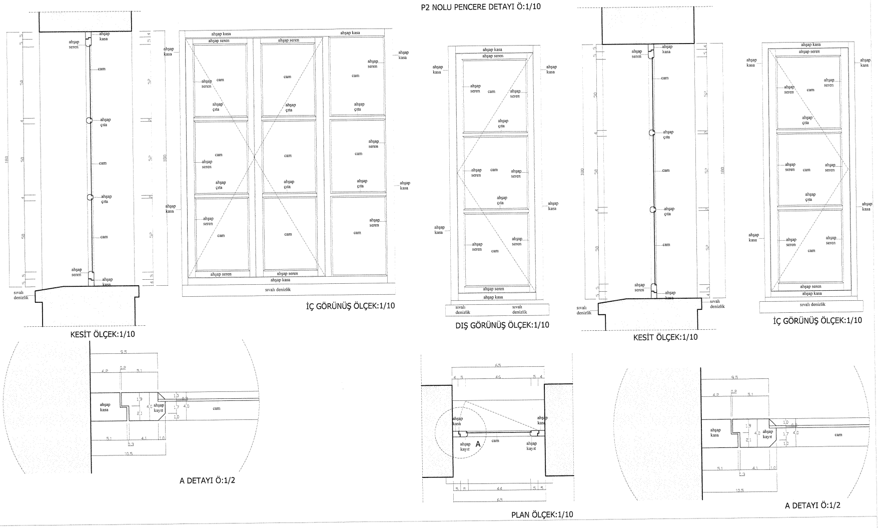
KESİT ÖLÇEK:1/10

İÇ GÖRÜNÜŞ ÖLÇEK:1/10

DIŞ GÖRÜNÜŞ ÖLÇEK:1/10

KESİT ÖLÇEK:1/10

İÇ GÖRÜNÜŞ ÖLÇEK:1/10

A DETAYI Ö:1/2

PLAN ÖLÇEK:1/10

A DETAYI Ö:1/2

ahşap kasa
ahşap seren
ahşap çıta
cam
ahşap kayıt
sıvalı denizlik
A
180
50
52
4
5
100
65
44
9.5
10.5

KAROSİMAN KAPLAMA DETAYI ÖLÇEK:1/2

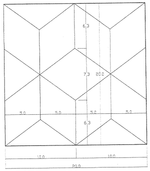
6.3
7.3
20.0
5.0
10.0

KAROSİMAN KAPLAMA DETAYI ÖLÇEK:1/2

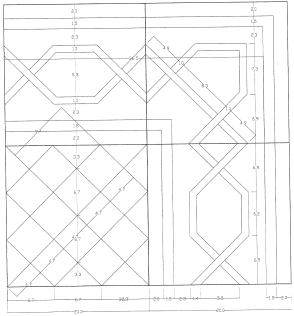
2.0
1.5
2.3
6.3
8.3
4.9
6.9
6.7
4.7
3.3
20.0

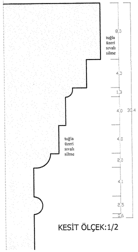
KESİT ÖLÇEK:1/2

tuğla üzeri sıvalı silme
8.0
4.0
1.3
30.4
2.0
4.1
2.5

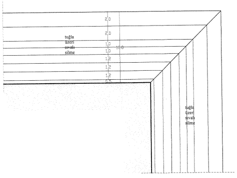
PLAN ÖLÇEK:1/2

tuğla üzeri sıvalı silme
2.0
1.0
10.0

ÇITALI AHŞAP TAVAN KAPLAMASI DETAYI ÖLÇEK:1/2

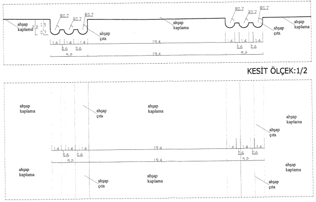
KESİT ÖLÇEK:1/2

GÖRÜNÜŞ ÖLÇEK:1/2

ahşap kaplama
ahşap çıta
R0.7
1.4
0.6
5.2
19.4

DETAYLAR ÖLÇEK:1/2

İZMİR İLİ
BERGAMA İLÇESİ

T.C.
BERGAMA BELEDİYESİ
İMAR İŞLERİ DAİRE BAŞKANLIĞI

İZMİR BERGAMA SELÇUK MAHALLESİ
410 ADA 71 PARSEL

1. DÖNEM RESTİTÜSYON

İŞİN YERİ						
İLİ	İLÇESİ	MAHALLE	PAFTA	ADA	PARSEL	İMAR D. TARİHİ
İZMİR	BERGAMA	SELÇUK MAHALLESİ	--------	410	71	

YÜKLENİCİ FİRMA

ARS RESTORASYON
İNŞAAT VE TİCARET LTD. ŞTİ.
Altunizade Mah. Tophanelioğlu Cad 2/4 Üsküdar /İstanbul
Üsküdar V.D : 080 065 6348 Tel :0216 688 91 00-01
arsrestorasyon@gmail.com

PROJE EKİBİ		OD.SİC.NO	İMZA
MİMAR	EMİN ŞAHİN	43928	
İÇ MİMAR-REST	FİGEN ERDEM		
RESTORATÖR	İBRAHİM GÜNENÇ		
RESTORATÖR	ENGİN ÇINAR		

İZMİR 2 NUMARALI KVKBK MÜDÜRLÜĞÜ
3/4 /2023 1980754
DOSYA NO: 35.02/1270

İDARE

BELEDİYE ONAYI

Yüksel ALTUĞ
Restorasyon Uzmanı
Yüksek Mimar

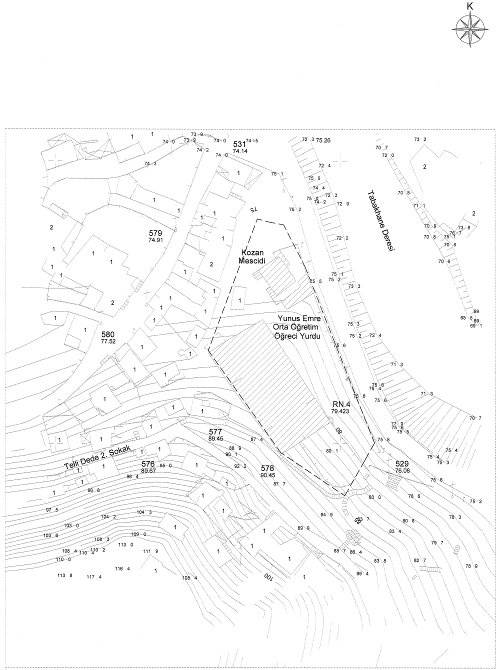
K
531
74.14
579
74.91
580
77.52
Kozan Mescidi
Yunus Emre Orta Öğretim Öğreci Yurdu
Tabakhane Deresi
RN.4
79.423
577
89.45
578
90.45
576
89.67
529
76.06
Telli Dede 2. Sokak
75.26
100

VAZİYET PLANI ÖLÇEK:1/500

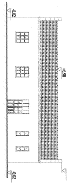
-0.02
+6.98
+7.59
-0.02

GÜNEYBATI ÖLÇEK:1/200

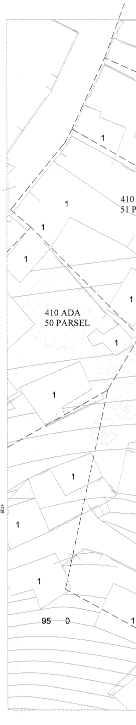
410 ADA
50 PARSEL
410
51 P
95 0

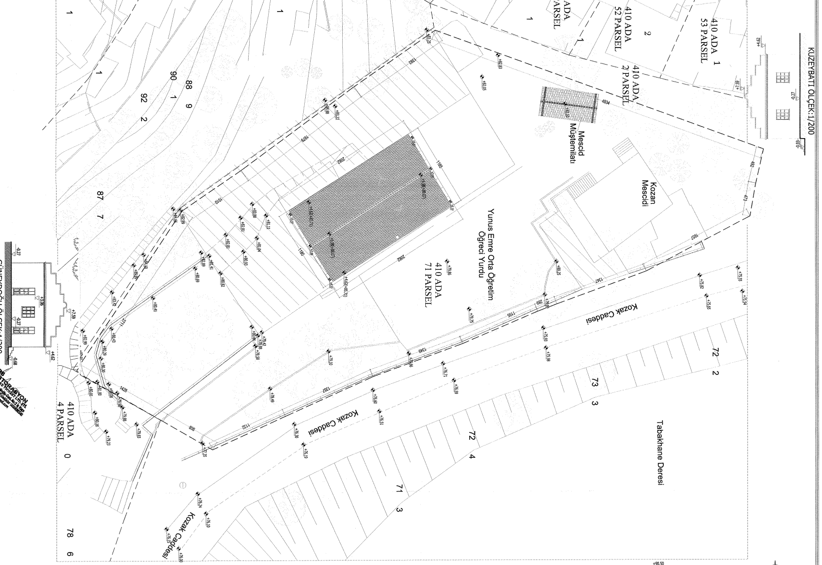
KUZEYBATI ÖLÇEK:1/200
GÜNEYDOĞU ÖLÇEK:1/200
410 ADA 1
53 PARSEL
410 ADA
52 PARSEL
410 ADA
2 PARSEL
Mescid Müştemilatı
Kozan Mescidi
Yunus Emre Orta Öğretim Öğreci Yurdu
410 ADA
71 PARSEL
410 ADA
4 PARSEL
Kozak Caddesi
Kozak Caddesi
Kozak Caddesi
Tabakhane Deresi
K

VAZİYET PLANI ÖLÇEK:1/200

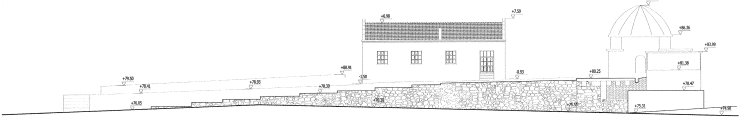
+90.50
+86.36
+83.99
+81.38
+80.25
+78.47
+75.31
+74.98
+75.55
+6.98
+7.59
-1.50
-0.93
+80.91
+79.50
+78.41
+78.93
+78.30
+76.30
+76.05

KOZAK CADDESİ SİLÜETİ ÖLÇEK:1/200

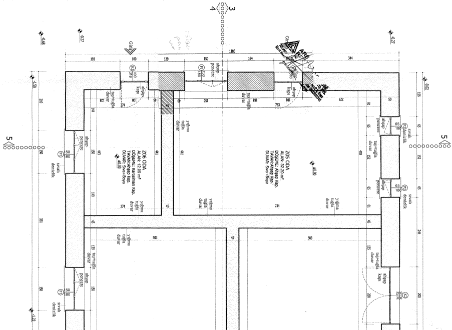
Giriş
Z06 ODA
ALAN: 12.09 m²
DÖŞEME: Karosiman Kap.
TAVAN: Ahşap Kap.
DUVAR: Sıva+Boya
Z05 ODA
ALAN: 32.20 m²
DÖŞEME: Ahşap Kap.
TAVAN: Ahşap Kap.
DUVAR: Sıva+Boya
±0.00
yığma tuğla duvar
taş+tuğla duvar
ahşap pencere
ahşap kapı
sıvalı denizlik
1180
5
3
4

YIĞMA TUĞLA DUVAR
TAŞ+TUĞLA DUVAR

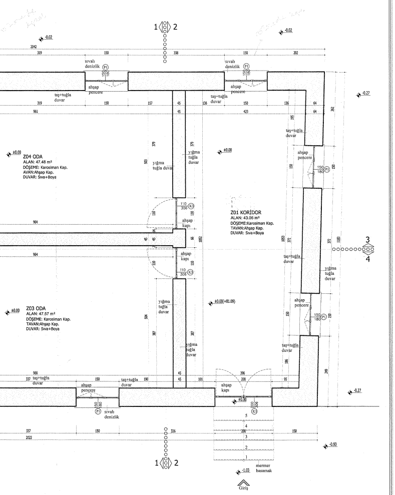
Z04 ODA
ALAN: 47.48 m²
DÖŞEME: Karosiman Kap.
AVAN:Ahşap Kap.
DUVAR: Sıva+Boya
Z03 ODA
ALAN: 47.57 m²
DÖŞEME: Karosiman Kap.
TAVAN:Ahşap Kap.
DUVAR: Sıva+Boya
Z01 KORİDOR
ALAN: 43.06 m²
DÖŞEME:Karosiman Kap.
TAVAN:Ahşap Kap.
DUVAR: Sıva+Boya
±0.00
±0.00(+81.09)
-0.02
-0.27
-0.93
-1.03
yığma tuğla duvar
taş+tuğla duvar
ahşap pencere
ahşap kapı
sıvalı denizlik
mermer basamak
Giriş
1
2
3
4

ZEMİN KAT PLANI ÖLÇEK:1/50

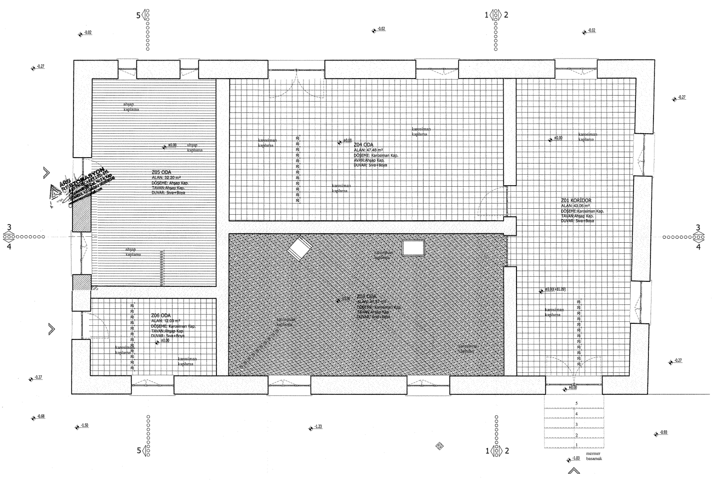
Z05 ODA
ALAN: 32.20 m²
DÖŞEME: Ahşap Kap.
TAVAN:Ahşap Kap.
DUVAR: Sıva+Boya
Z04 ODA
ALAN: 47.48 m²
DÖŞEME: Karosiman Kap.
AVAN:Ahşap Kap.
DUVAR: Sıva+Boya
Z06 ODA
ALAN: 12.09 m²
DÖŞEME: Karosiman Kap.
TAVAN:Ahşap Kap.
DUVAR: Sıva+Boya
Z03 ODA
ALAN: 47.57 m²
DÖŞEME: Karosiman Kap.
TAVAN:Ahşap Kap.
DUVAR: Sıva+Boya
Z01 KORİDOR
ALAN: 43.06 m²
DÖŞEME:Karosiman Kap.
TAVAN:Ahşap Kap.
DUVAR: Sıva+Boya
ahşap kaplama
karosiman kaplama
±0.00
±0.00(+81.09)
-0.02
-0.27
-0.68
-0.93
-1.03
-1.23
-1.50
mermer basamak
1
2
3
4
5

ZEMİN KAT DÖŞEME PLANI ÖLÇEK:1/50

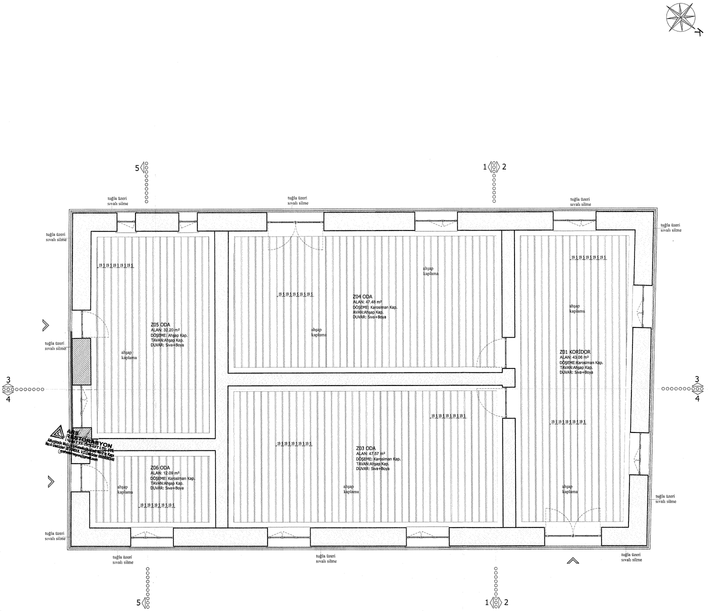
5
1
2
3
4
tuğla üzeri sıvalı silme
Z05 ODA
ALAN: 32.20 m²
DÖŞEME: Ahşap Kap.
TAVAN:Ahşap Kap.
DUVAR: Sıva+Boya
Z04 ODA
ALAN: 47.48 m²
DÖŞEME: Karosiman Kap.
AVAN:Ahşap Kap.
DUVAR: Sıva+Boya
Z01 KORİDOR
ALAN: 43.06 m²
DÖŞEME:Karosiman Kap.
TAVAN:Ahşap Kap.
DUVAR: Sıva+Boya
Z06 ODA
ALAN: 12.09 m²
DÖŞEME: Karosiman Kap.
TAVAN:Ahşap Kap.
DUVAR: Sıva+Boya
Z03 ODA
ALAN: 47.57 m²
DÖŞEME: Karosiman Kap.
TAVAN:Ahşap Kap.
DUVAR: Sıva+Boya
ahşap kaplama
19 5 19 5 19 5 19 5 19 5

ARS RESTORASYON
İNŞAAT VE TİCARET LTD. ŞTİ.
Altunizade Mah. [illegible] Cad. No:2 İç Kapı
No:4 Üsküdar İSTANBUL V.D. Üsküdar 0800656346
[illegible]@gmail.com

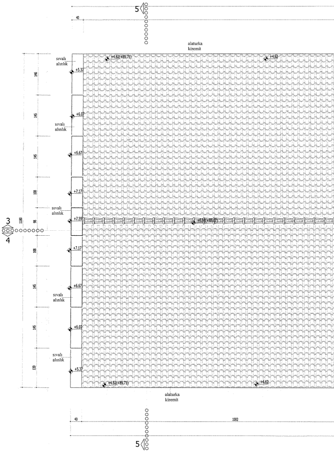
5
3
4
40
1082
1180
146
145
108
98
139
alaturka kiremit
sıvalı alınlık
+4.62(+85.71)
+4.62
+5.37
+6.07
+6.67
+7.17
+7.59
+6.58(+88.07)

ZEMİN KAT TAVAN PLANI ÖLÇEK:1/50

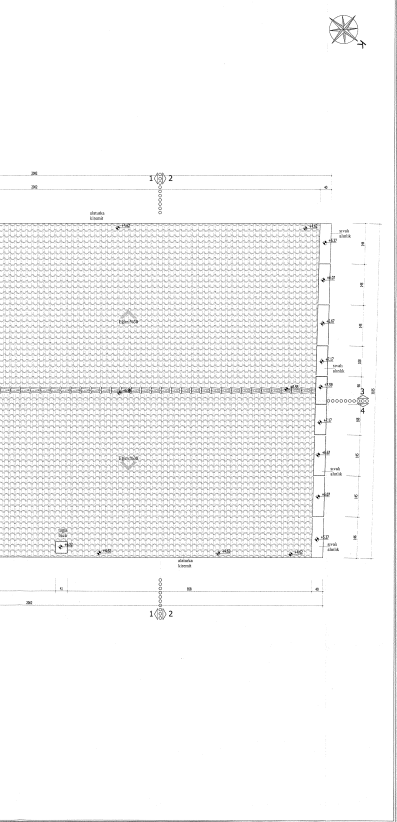
alaturka kiremit
Eğim:%38
Eğim:%38
tuğla baca
sıvalı alınlık
+4.62
+5.37
+6.07
+6.67
+7.17
+7.59
+6.98
+6.22
2082
2002
2062
858
41
40
144
145
108
98
146
1185
1
2
3
4
K

ÇATI PLANI ÖLÇEK:1/50

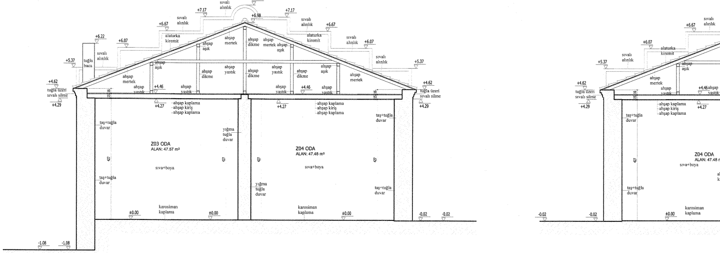
Z03 ODA
ALAN: 47.57 m²
Z04 ODA
ALAN: 47.48 m²
sıva+boya
karosiman kaplama
taş+tuğla duvar
yığma tuğla duvar
ahşap kaplama
ahşap kiriş
ahşap kaplama
alaturka kiremit
sıvalı alınlık
tuğla baca
tuğla üzeri sıvalı silme
ahşap mertek
ahşap aşık
ahşap dikme
ahşap yastık
+7.59
+6.98
+7.17
+6.67
+6.22
+6.07
+5.37
+4.62
+4.46
+4.29
+4.27
±0.00
-0.02
-1.08

1-1 KESİTİ ÖLÇEK:1/50

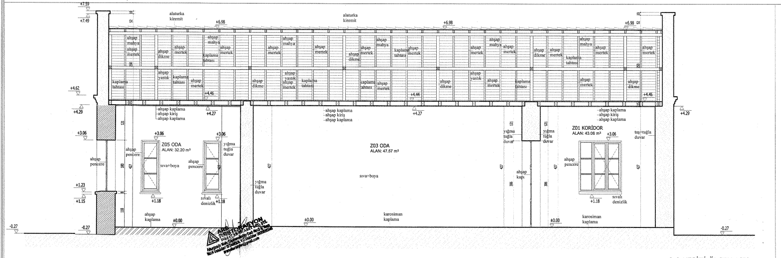
Z05 ODA
ALAN: 32.20 m²
Z03 ODA
ALAN: 47.57 m²
Z01 KORİDOR
ALAN: 43.06 m²
sıva+boya
karosiman kaplama
ahşap kaplama
ahşap pencere
ahşap kapı
sıvalı denizlik
yığma tuğla duvar
taş+tuğla duvar
ahşap kaplama
ahşap kiriş
ahşap kaplama
alaturka kiremit
ahşap mahya
ahşap mertek
ahşap dikme
ahşap yastık
kaplama tahtası
+7.59
+7.49
+6.98
+4.62
+4.46
+4.44
+4.29
+4.27
+3.06
+1.23
+1.18
+1.15
±0.00
-0.27

3-3 KESİTİ ÖLÇEK:1/50

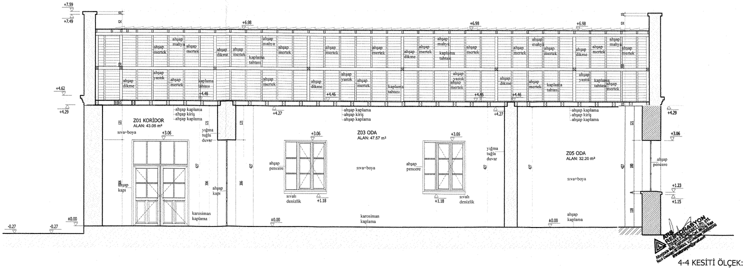
Z01 KORİDOR
ALAN: 43.06 m²
Z03 ODA
ALAN: 47.57 m²
Z05 ODA
ALAN: 32.20 m²
sıva+boya
karosiman kaplama
ahşap kaplama
ahşap kapı
ahşap pencere
sıvalı denizlik
yığma tuğla duvar
ahşap kaplama
ahşap kiriş
ahşap kaplama
ahşap mahya
ahşap mertek
ahşap dikme
ahşap yastık
kaplama tahtası
+7.59
+7.49
+6.98
+4.62
+4.46
+4.29
+4.27
+3.06
+1.23
+1.18
+1.15
±0.00
-0.27

ARS RESTORASYON

4-4 KESİTİ ÖLÇEK:1/50

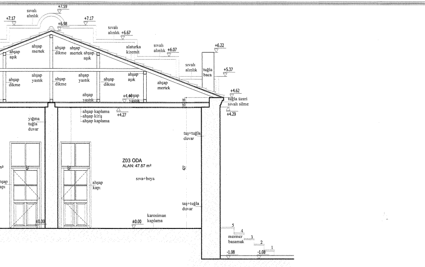
sıvalı alınlık
+7.59
+7.17
+6.98
+6.67
+6.07
+6.22
+5.37
+4.62
+4.29
+4.27
ahşap aşık
ahşap mertek
ahşap dikme
ahşap yastık
alaturka kiremit
tuğla baca
tuğla üzeri sıvalı silme
ahşap kaplama
ahşap kiriş
yığma tuğla duvar
taş+tuğla duvar
Z03 ODA
ALAN: 47.57 m²
sıva+boya
ahşap kapı
±0.00
karosiman kaplama
mermer basamak
-1.08

2-2 KESİTİ ÖLÇEK:1/50

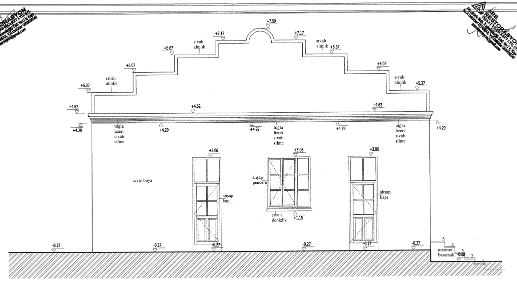
+7.59
+7.17
sıvalı alınlık
+6.67
+6.07
+5.37
+4.62
+4.29
tuğla üzeri sıvalı silme
+3.06
sıva+boya
ahşap pencere
ahşap kapı
sıvalı denizlik
+1.15
-0.27
mermer basamak
-0.68

GÜNEYDOĞU ÖLÇEK:1/50

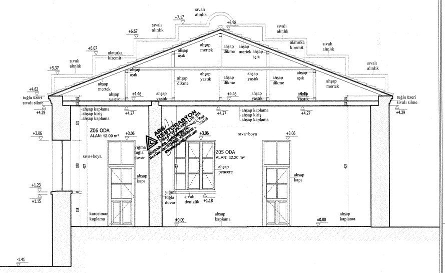
sıvalı alınlık
+7.17
+6.98
+6.67
+6.07
+5.37
+4.62
+4.46
+4.29
+4.27
alaturka kiremit
ahşap aşık
ahşap mertek
ahşap dikme
ahşap yastık
tuğla üzeri sıvalı silme
ahşap kaplama
ahşap kiriş
Z06 ODA
ALAN: 12.09 m²
Z05 ODA
ALAN: 32.20 m²
+3.06
sıva+boya
yığma tuğla duvar
ahşap kapı
ahşap pencere
sıvalı denizlik
+1.18
+1.23
+1.15
karosiman kaplama
ahşap kaplama
±0.00
-1.41

5-5 KESİTİ ÖLÇEK:1/50

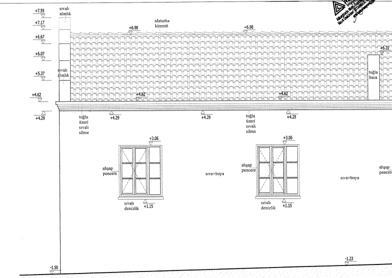
+7.59
+7.17
+6.67
+6.07
+5.37
+4.62
+4.29
sıvalı alınlık
alaturka kiremit
+6.98
+6.22
tuğla baca
tuğla üzeri sıvalı silme
+3.06
ahşap pencere
sıva+boya
sıvalı denizlik
+1.15
-1.50
-1.23

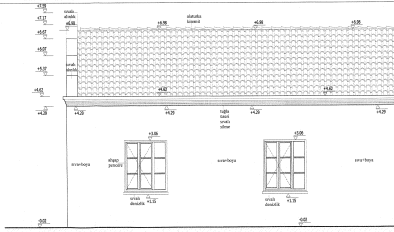
+7.59
+7.17
+6.67
+6.07
+5.37
+4.62
+4.29
sıvalı alınlık
alaturka kiremit
+6.98
tuğla üzeri sıvalı silme
+3.06
ahşap pencere
sıva+boya
sıvalı denizlik
+1.15
-0.02

KESİTLER ÖLÇEK:1/50

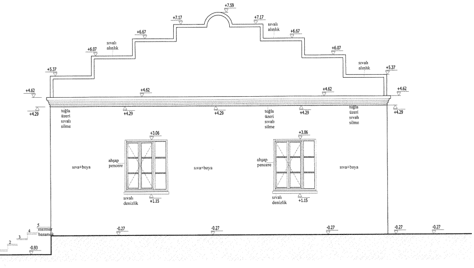
+7.59
+7.17
+6.67
+6.07
+5.37
+4.62
+4.29
+3.06
+1.15
-0.27
-0.93
sıvalı alınlık
tuğla üzeri sıvalı silme
ahşap pencere
sıva+boya
sıvalı denizlik
mermer basamak
2
3
4
5

KUZEYBATI ÖLÇEK:1/50

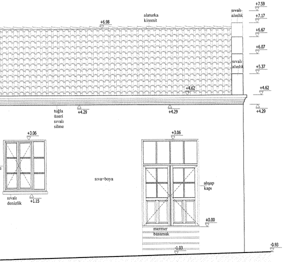
+7.59
+7.17
+6.98
+6.67
+6.07
+5.37
+4.62
+4.29
+3.06
+1.15
±0.00
-0.93
-1.03
alaturka kiremit
sıvalı alınlık
tuğla üzeri sıvalı silme
sıva+boya
ahşap kapı
sıvalı denizlik
mermer basamak

KUZEYDOĞU ÖLÇEK:1/50

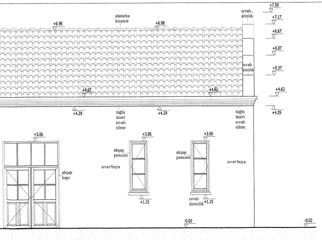
+7.59
+7.17
+6.98
+6.67
+6.07
+5.37
+4.62
+4.29
+3.06
+3.05
+1.15
-0.02
alaturka kiremit
sıvalı alınlık
tuğla üzeri sıvalı silme
ahşap kapı
ahşap pencere
sıva+boya
sıvalı denizlik

GÜNEYBATI ÖLÇEK:1/50

K1 NOLU KAPI DETAYI Ö:1/10

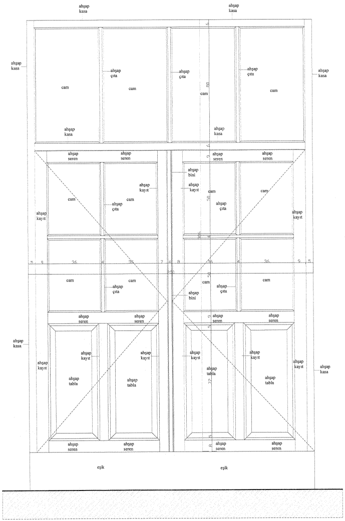
ahşap kasa
ahşap çıta
cam
ahşap seren
ahşap kayıt
ahşap bini
ahşap tabla
eşik
200
36
80
50
72

DIŞ GÖRÜNÜŞ ÖLÇEK:1/10

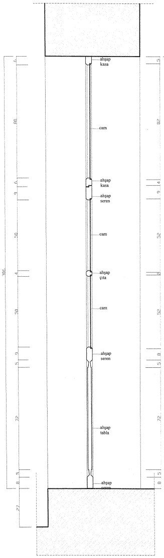
ahşap kasa
cam
ahşap seren
ahşap çıta
ahşap tabla
306
80
50
72
27

KESİT ÖLÇEK:1/10

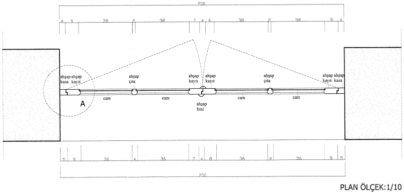
200
38
36
ahşap kasa
ahşap kayıt
ahşap çıta
ahşap bini
cam
A

PLAN ÖLÇEK:1/10

CEPHELER ÖLÇEK:1/50

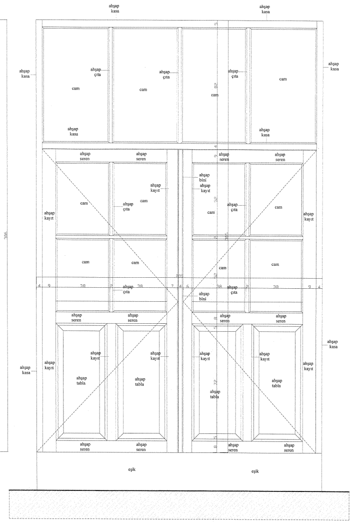
ahşap kasa
ahşap çıta
cam
ahşap seren
ahşap kayıt
ahşap bini
ahşap tabla
eşik
306
38
72
82
52

İÇ GÖRÜNÜŞ ÖLÇEK:1/10

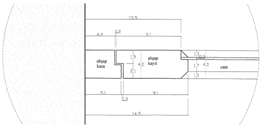
ahşap kasa
ahşap kayıt
cam
13.5
14.5
4.2
9.1
5.1
4.0

A DETAYI Ö:1/2

K3 NOLU KAPI DETAYI Ö:1/10

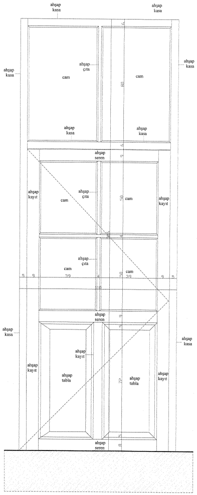
ahşap kasa
ahşap çıta
ahşap seren
ahşap kayıt
ahşap tabla
cam
80
50
72
306

DIŞ GÖRÜNÜŞ ÖLÇEK:1/10

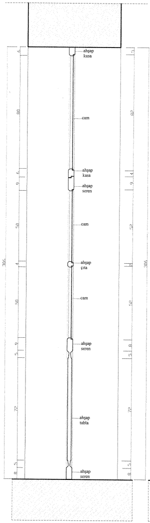
ahşap kasa
cam
ahşap seren
ahşap çıta
ahşap tabla
306
82
52
72

KESİT ÖLÇEK:1/10

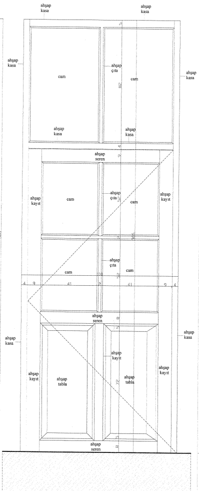
ahşap kasa
ahşap çıta
ahşap seren
ahşap kayıt
ahşap tabla
cam
82
41
72
306

İÇ GÖRÜNÜŞ ÖLÇEK:1/10

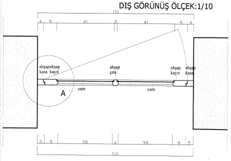
ahşap kasa
ahşap kayıt
ahşap çıta
cam
A
110
41
39

PLAN ÖLÇEK:1/10

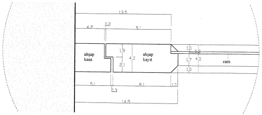
ahşap kasa
ahşap kayıt
cam
13.5
14.5
4.2
9.1
8.1
5.1
4.0

A DETAYI Ö:1/2

P1 NOLU PENCERE DETAYI Ö:1/10

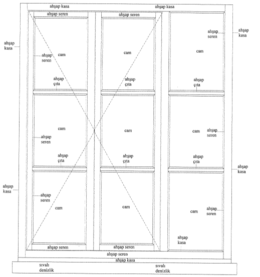
ahşap kasa
ahşap seren
ahşap çıta
cam
sıvalı denizlik

DIŞ GÖRÜNÜŞ ÖLÇEK:1/10

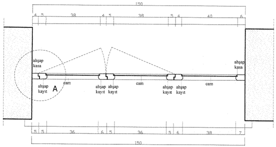
ahşap kasa
ahşap kayıt
cam
A
150
38
36
40

PLAN ÖLÇEK:1/10

SIVALI SİLME DETAYI ÖLÇEK:1/2

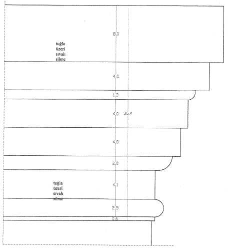
tuğla üzeri sıvalı silme
8,0
4,0
1,3
4,0
30,4
4,0
2,0
4,1
2,5
0,6

GÖRÜNÜŞ ÖLÇEK:1/2

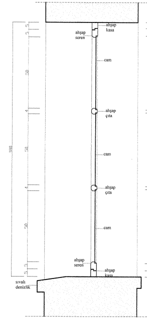
ahşap kasa
ahşap seren
cam
ahşap çıta
sıvalı denizlik
180
50
4
5

KESİT ÖLÇEK:1/10

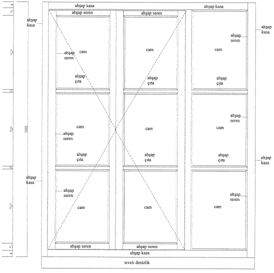
ahşap kasa
ahşap seren
cam
ahşap çıta
sıvalı denizlik
180
52

İÇ GÖRÜNÜŞ ÖLÇEK:1/10

P2 NOLU PENCERE DETAYI Ö:1/10

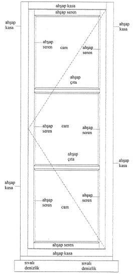
ahşap kasa
ahşap seren
cam
ahşap çıta
sıvalı denizlik

DIŞ GÖRÜNÜŞ ÖLÇEK:1/10

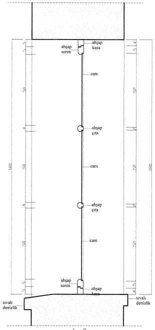
ahşap kasa
ahşap seren
cam
ahşap çıta
sıvalı denizlik
180
50
52
4
5

KESİT ÖLÇEK:1/10

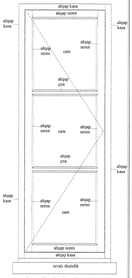
ahşap kasa
ahşap seren
cam
ahşap çıta
sıvalı denizlik

İÇ GÖRÜNÜŞ ÖLÇEK:1/10

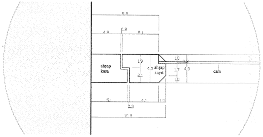
ahşap kasa
ahşap kayıt
cam
9.5
4.2
0.2
5.1
1.9
2.1
4.0
1.0
1.7
0.3
4.1
10.5

A DETAYI Ö:1/2

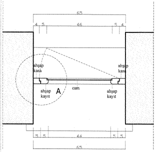
ahşap kasa
ahşap kayıt
cam
A
65
46
44
5
4

PLAN ÖLÇEK:1/10

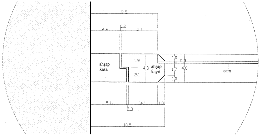
ahşap kasa
ahşap kayıt
cam
9.5
4.2
0.2
5.1
1.9
2.1
4.0
1.0
1.7
0.3
4.1
10.5

A DETAYI Ö:1/2

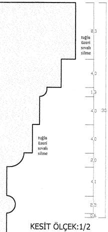
tuğla üzeri sıvalı silme
8.0
4.0
1.3
30.4
2.0
4.1
2.5
0.6

KESİT ÖLÇEK:1/2

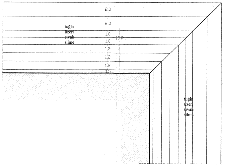
tuğla üzeri sıvalı silme
2.0
1.0
1.2
0.5
10.0

PLAN ÖLÇEK:1/2

ÇITALI AHŞAP TAVAN KAPLAMASI DETAYI ÖLÇEK:1/2

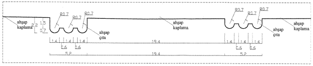
ahşap kaplama
ahşap çıta
R0.7
1.5
0.7
1.4
0.6
5.2
19.4

KESİT ÖLÇEK:1/2

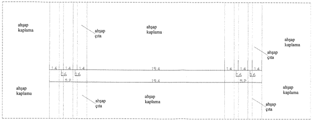
ahşap kaplama
ahşap çıta
1.4
0.6
5.2
19.4

GÖRÜNÜŞ ÖLÇEK:1/2

KAROSİMAN KAPLAMA DETAYI ÖLÇEK:1/2

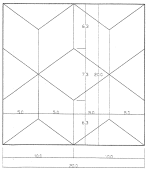
6.3
7.3
20.0
5.0
10.0

DETAYLAR ÖLÇEK:1/2